



## Schnitt senkrecht

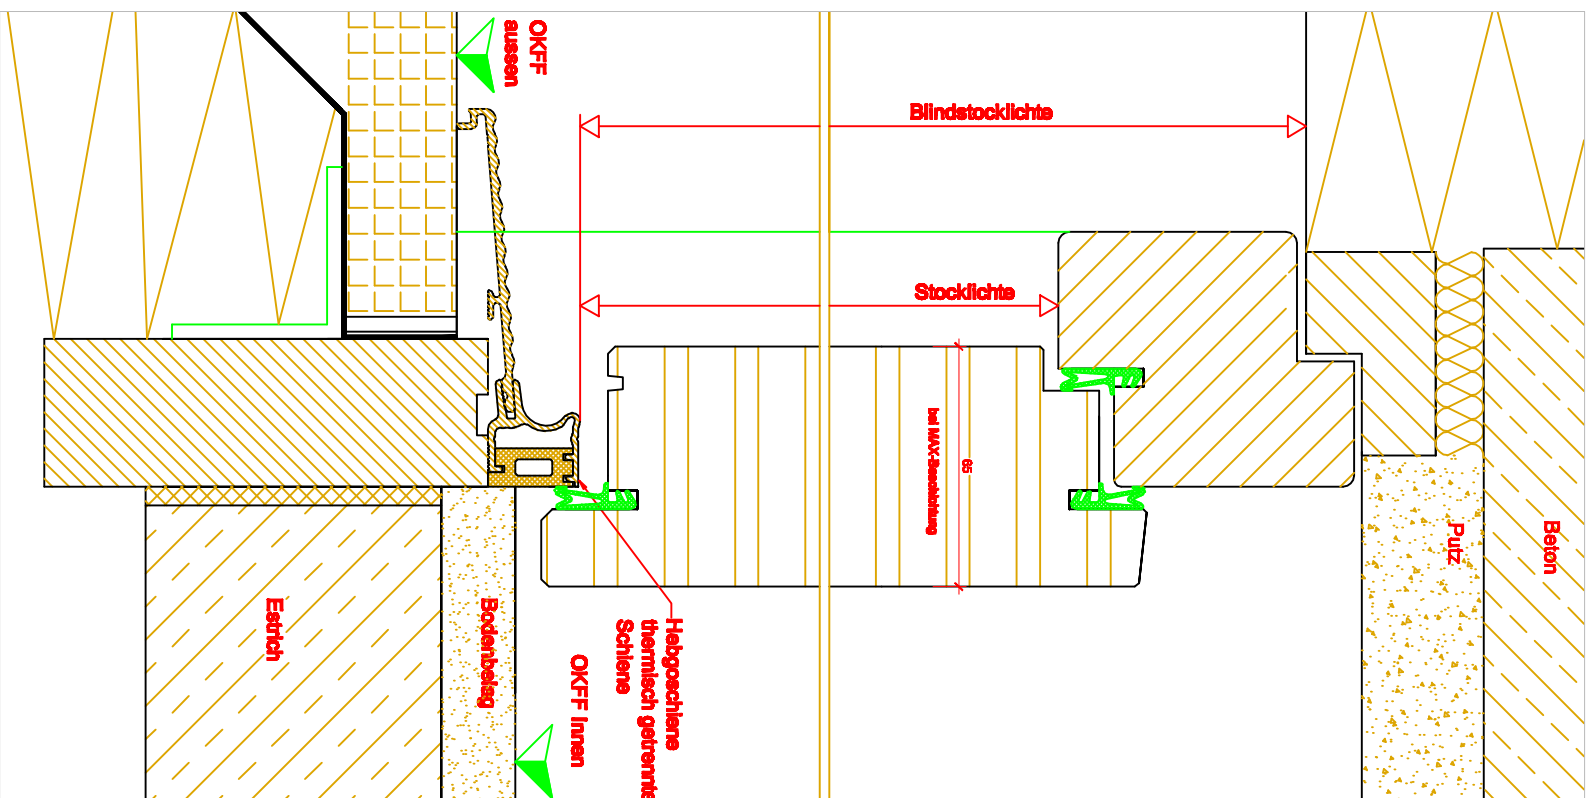

## Schnitt waagrecht

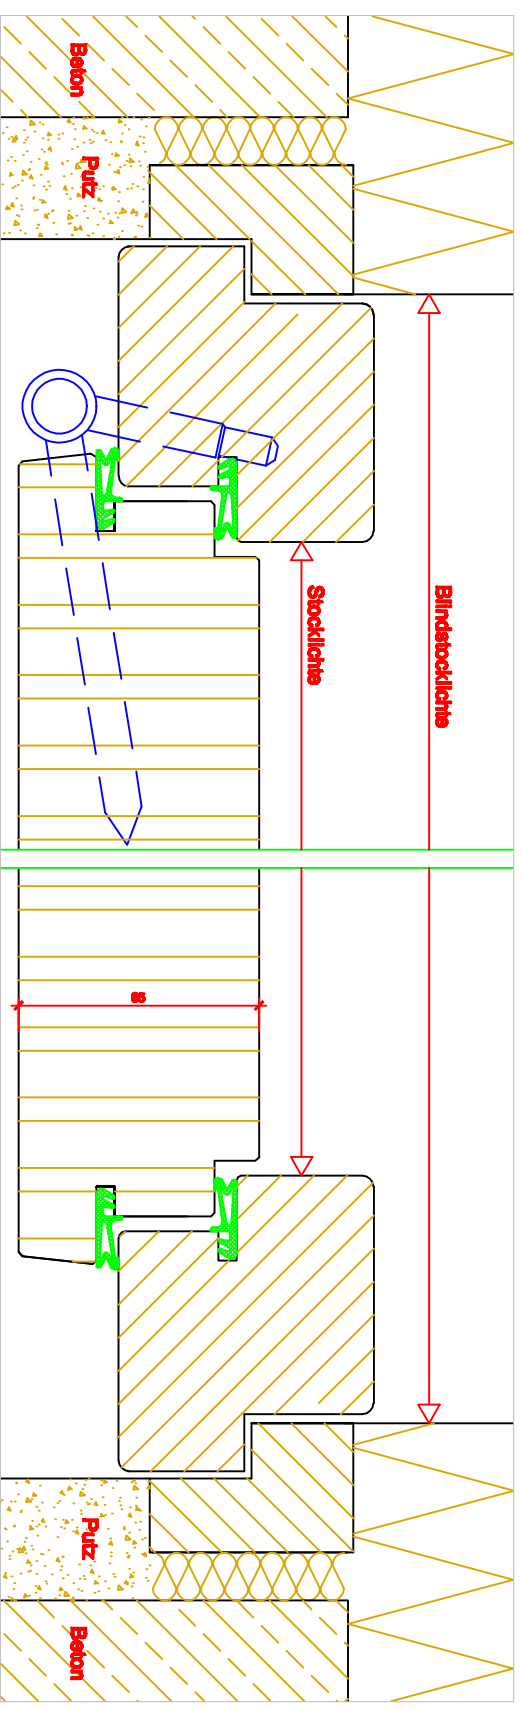

GEZ	04-2010	MASSSTAB	BLÄTTER
J.W.	04-2010	1:2	E004 (rev. 02)
PLANWULT	Laubengangdetail mit Blindstock und thermisch getrennter Hebgschiene A1L		

JOSEF-FRANZ-HUTER-STRASSE 31  
 A-6021 INNSBRUCK  
 TEL: 051263 80-0  
 FAX: 051263 80-90  
 EMAIL: office@huter-sohne.at

**TISCHLEREI HUTER & SOHNE**  
 INNSBRUCK