



## Schnitt senkrecht

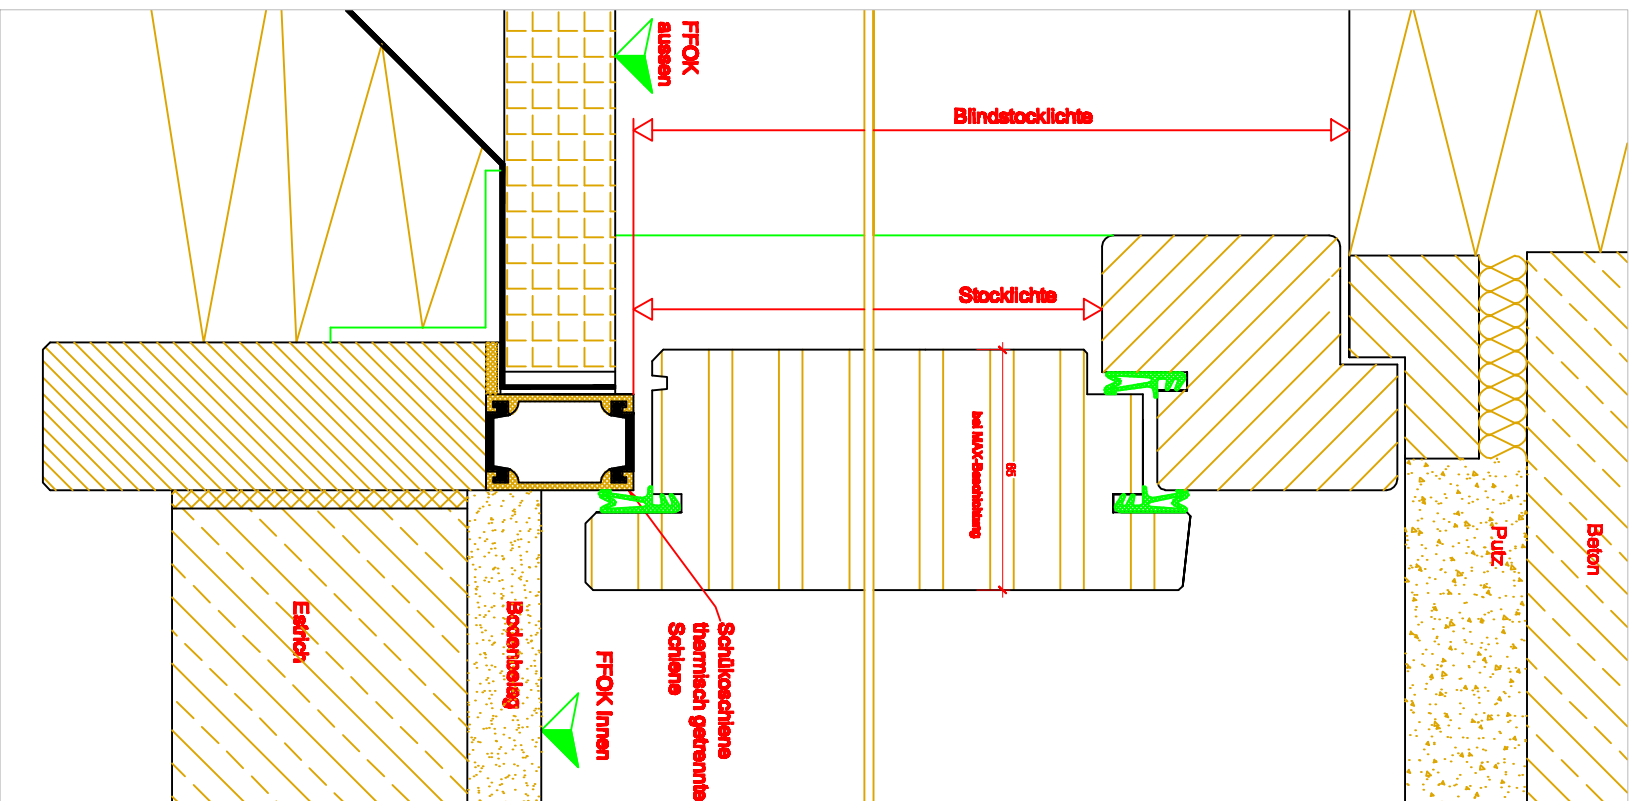

## Schnitt waagrecht

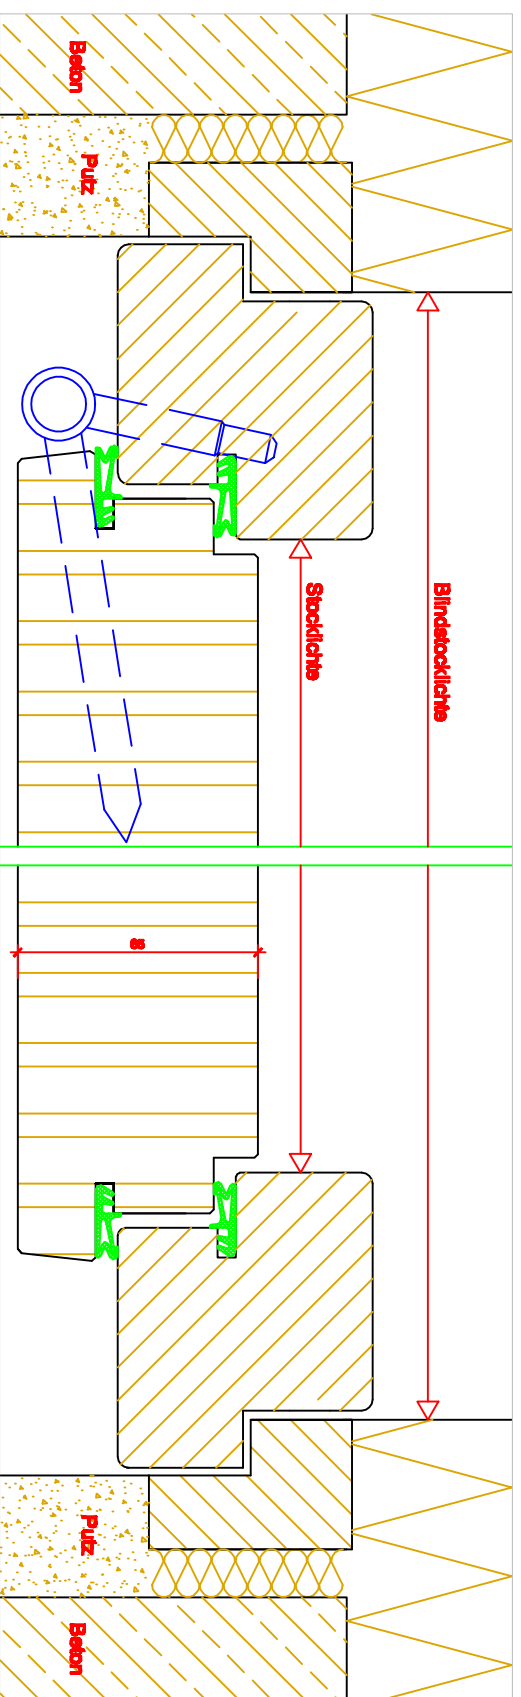

GEZ. J.W. 04-2010 MAßSTAB 1:2 BLATTNR. E003 (rev. 02)

PLANNUMM. A11 Laubengangdetail mit Blindstock und thermisch getrennter Schlösschiene

JOSEF-FRANZ-HUTER-STRASSE 31

A-6021 INNSBRUCK

Tel.: 051263 80-0

Fax: 051263 80-50

E-Mail: office@huter.zooth.at

**TISCHLEREI HUTER**  
INNSBRUCK & SÖHNE



DER INHALT DIESER ZEICHNUNG IST UNSER GESTIGTES EIGENTUM UND DARF NICHT OHNE UNSERE GENEHMIGUNG VERWIEßELT ODER AN DRITTE PERSONEN WETTERGEGEBEN WERDEN.