



Schnitt senkrecht

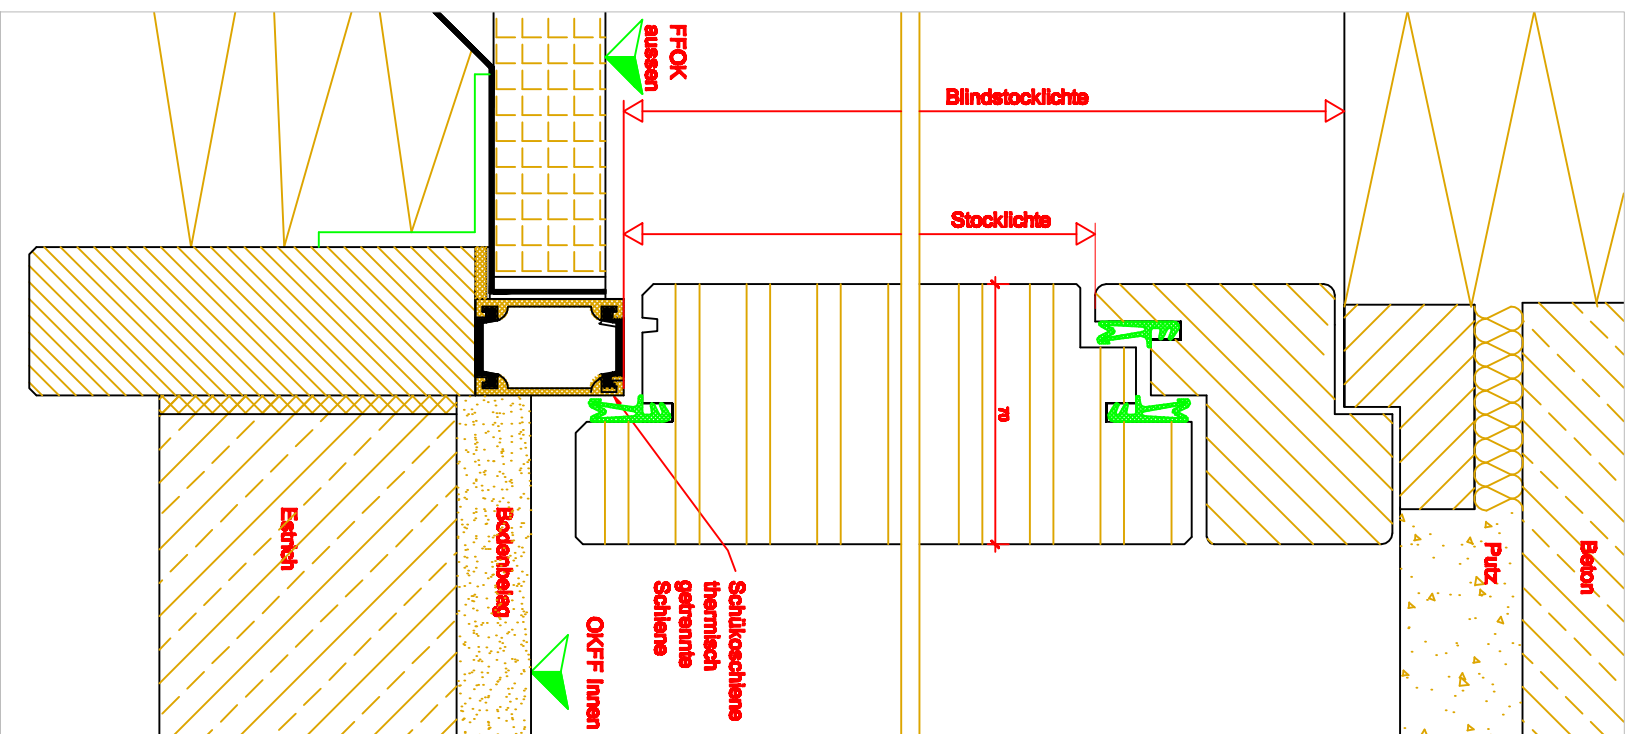

Schnitt waagrecht

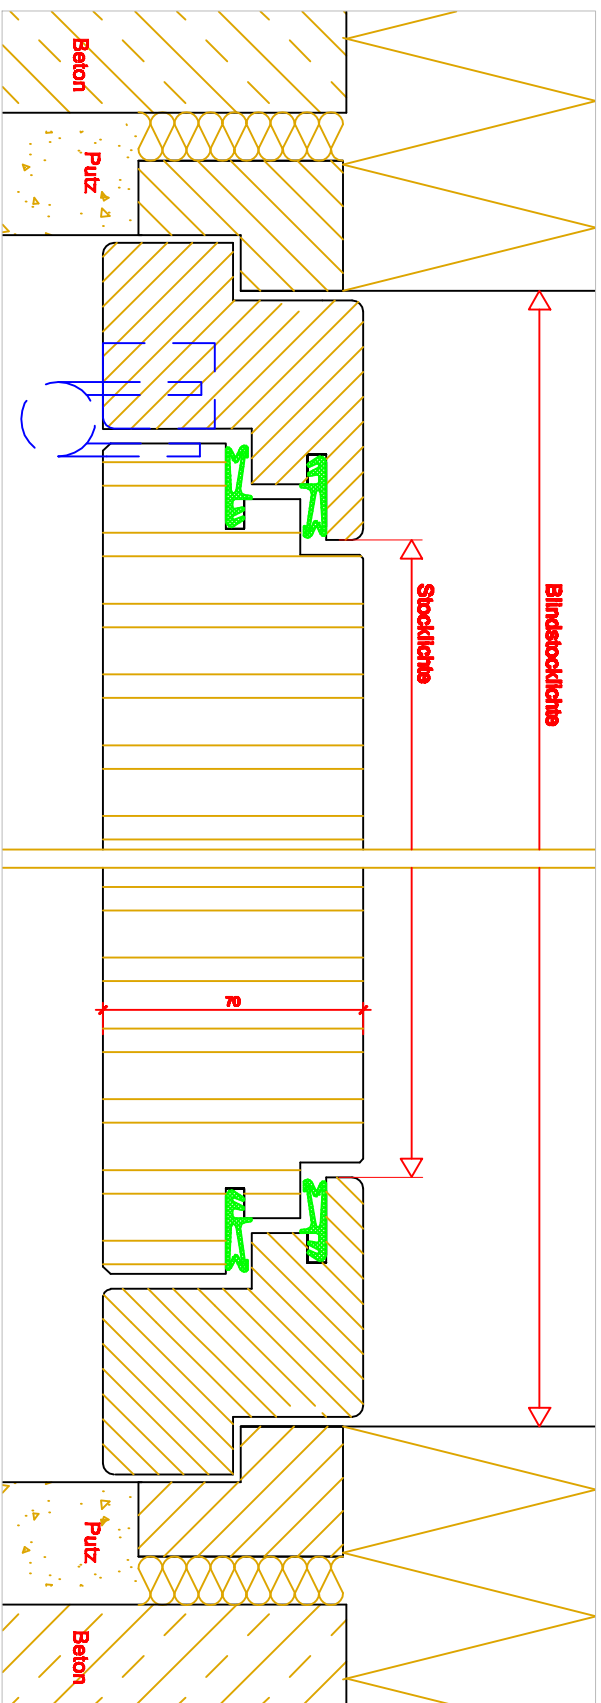

GEZ.	DATUM	MASSSTAB	BLATTNR.
J.W.	04-2010	1:2	E006 (rev. 02)

PLANINHALT
 Laubengangdetail stumpf einschlagend mit
 A3L, A3T30L, Blindstock und thermisch
 A3E, A3T30E getrennter Schlösschleiene

JOSF-FRANZ-HUTER-STRASSE 31

A-6021 INNSBRUCK

Tel.: 051263 80-0

Fax: 051263 80-60

E-Mail: office@jhuter.at

TISCHLEREI HUTER
 & SÖHNE
 INNSBRUCK



DER INHALT DIESER ZEICHNUNG IST UNSER EIGENTUM UND DARF NICHT OHNE UNSERE GENEHMIGUNG VERMehrt, FALTIgt ODER AN DRITTE PERSONEN WEITERGEgeben WERDEN.