



Schnitt senkrecht

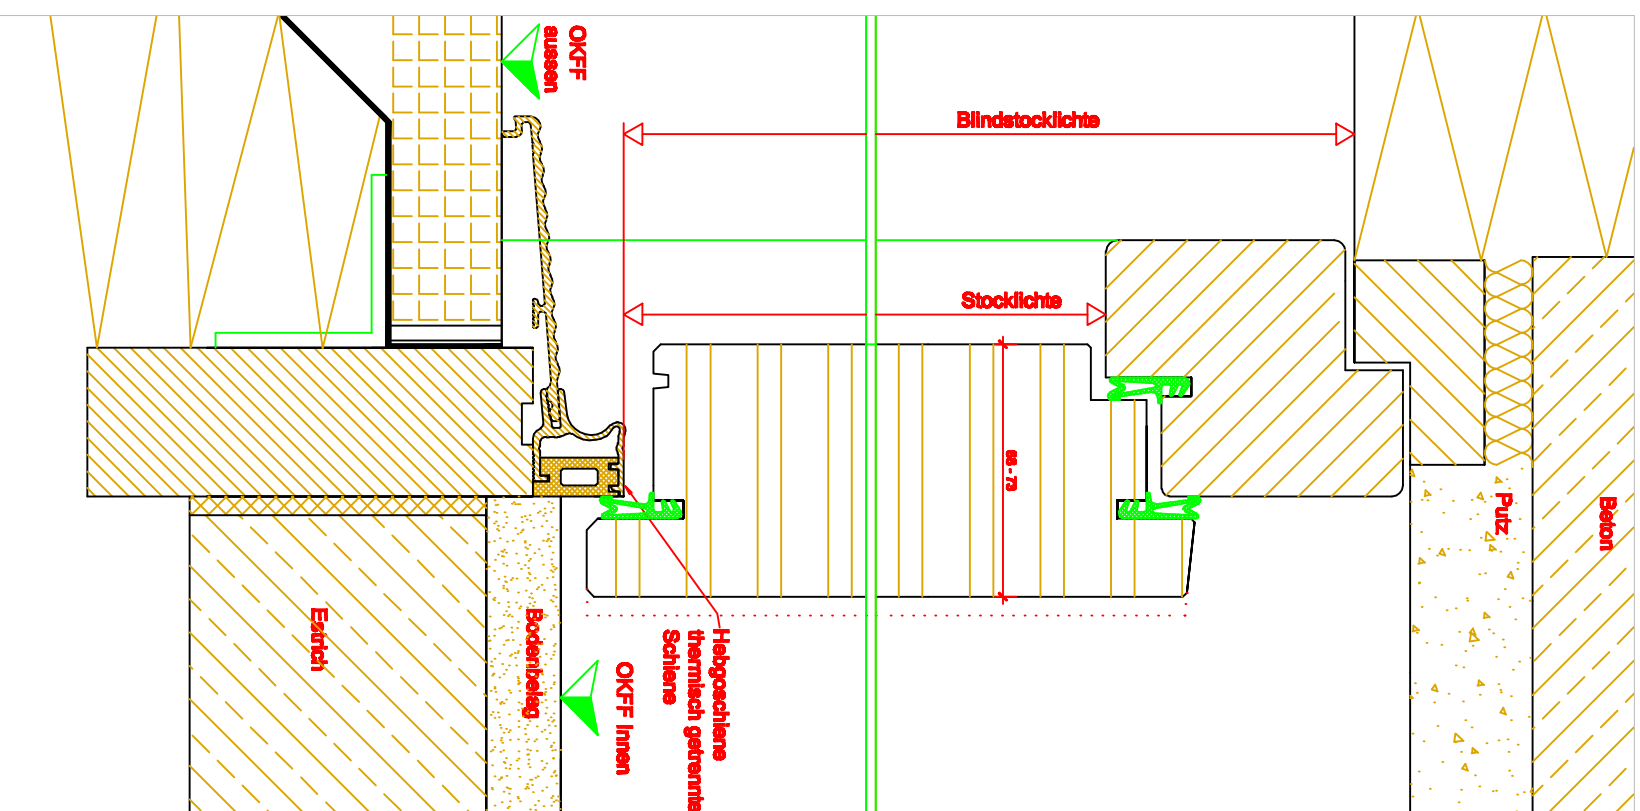

Schnitt waagrecht

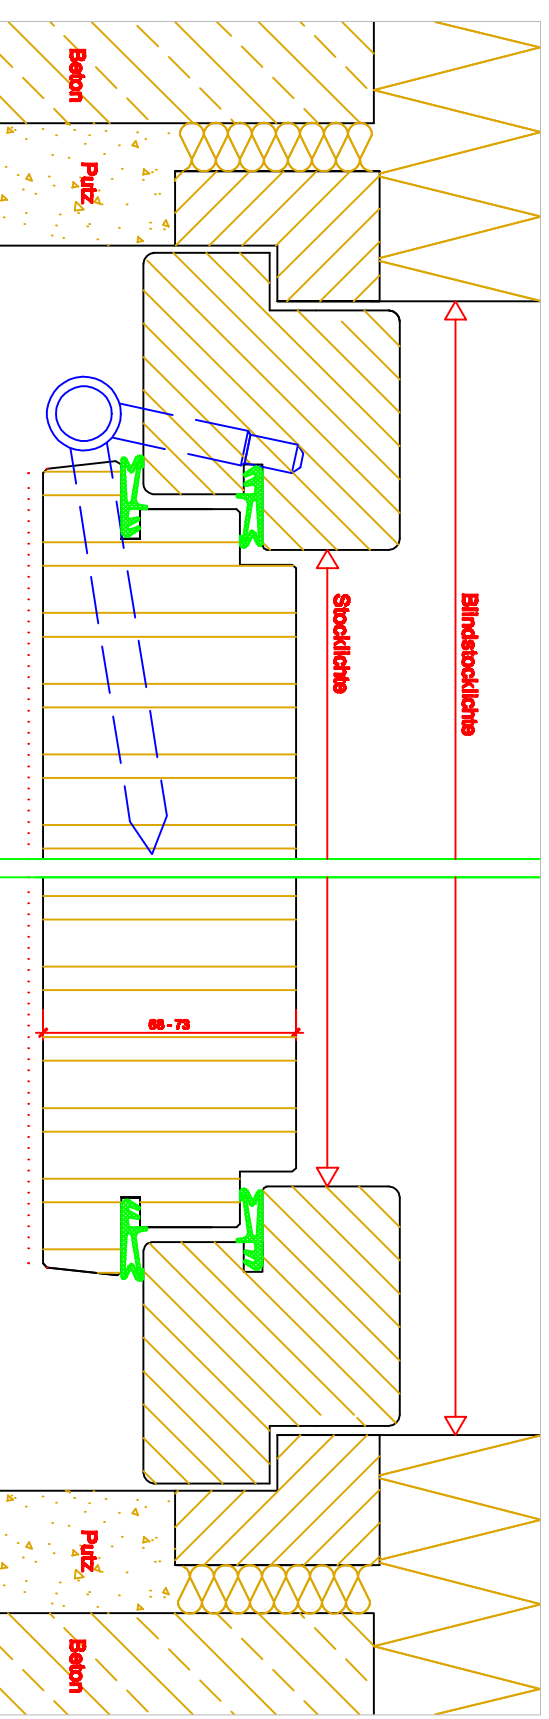

GRZ	DATEM	MASSSTAB	BATTNR.
J.W.	04-2010	1:2	E002 (rev. 02)
PLANNUMM.	Laubengangdetail A3L, A3T30L, A3E, A3T30E		
mit Blindstock und thermisch getrennter Hegboscchiene			

JOSER-FRANZ-HUTER-STRASSE 31
A-6021 INNSBRUCK
Tel.: 051293 80-0
Fax: 051293 80-60
E-Mail: office@huter.at

TISCHLEREI HUTER
INNSBRUCK & SÖHNE