



Schnitt senkrecht

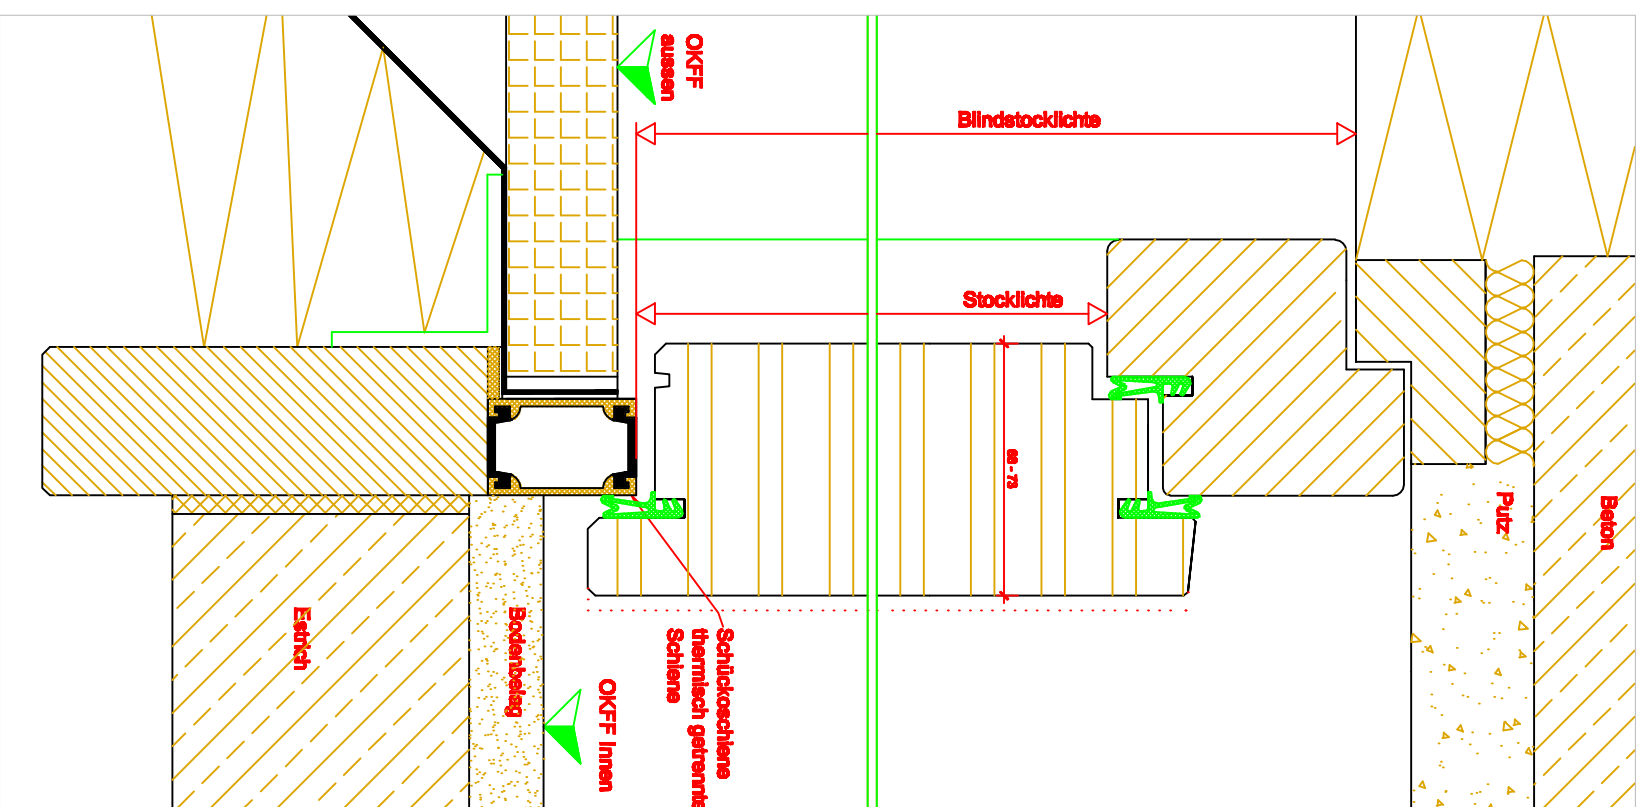

Schnitt waagrecht

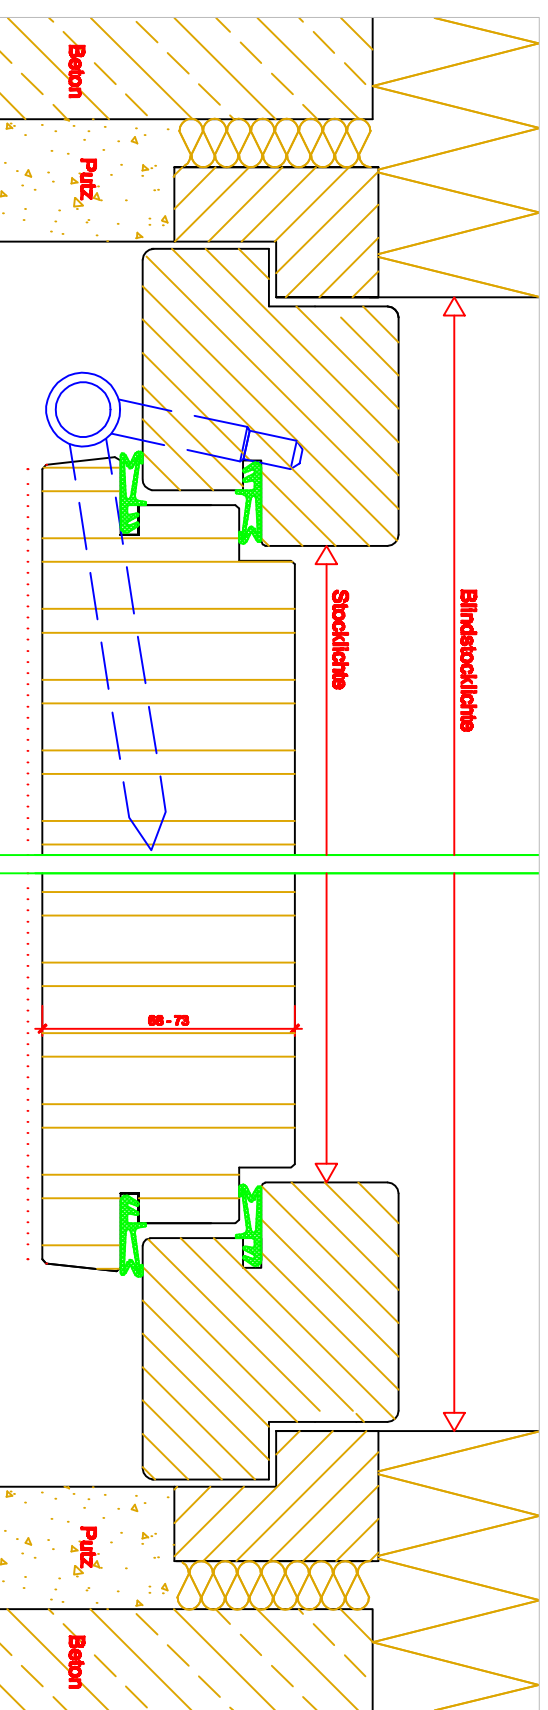

GRZ	DATUM	MASSSTAB	BLAUWE
J.W.	04-2010	1:2	E001 (rev. 02)
PLANINHALT	Laubengangdetail A3L, A3T30L, A3E, A3T30E mit Blindstock und thermisch getrennter Schlickoschiene		

JOSEF-FRANZ-HUTER-STRASSE 31

A-6021 INNSBRUCK

Tel.: 051263 80-0

Fax: 051263 80-60

E-Mail: office@huter.at

TISCHLEREI HUTER
INNSBRUCK & SÖHNE

