



Schnitt senkrecht

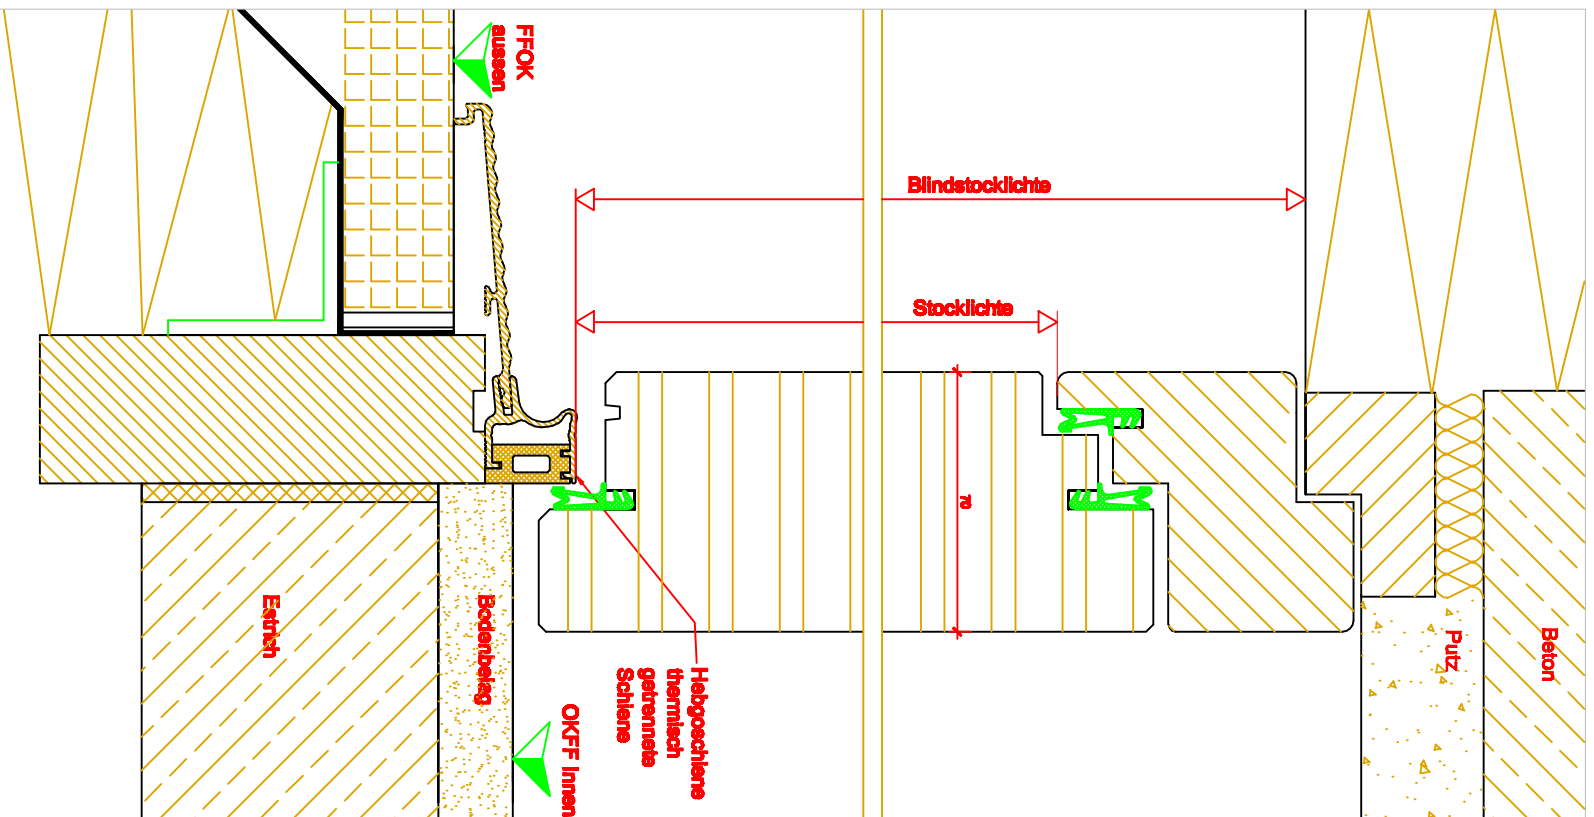

Schnitt waagrecht

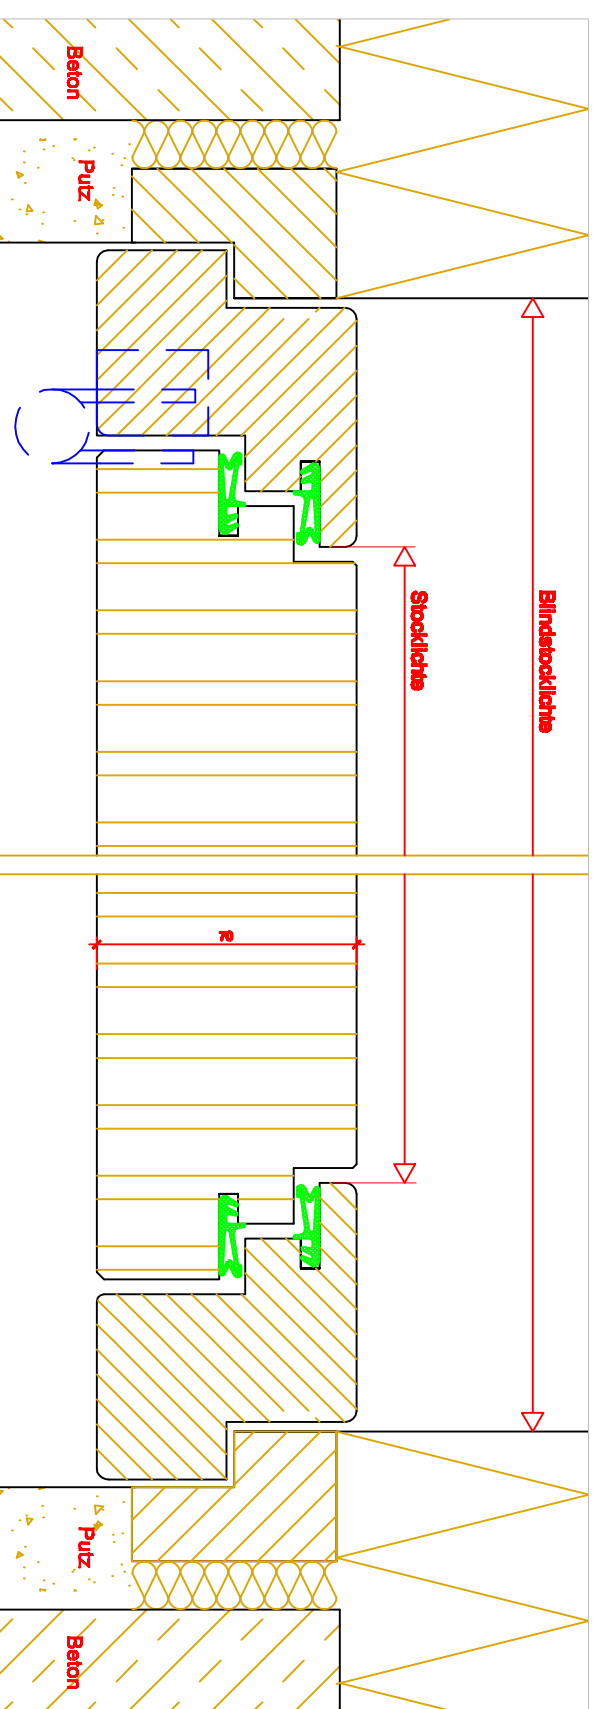

GEZ.	J.W.	DATUM	MASSSTAB	BLATTNR.
PLANWALT	Laubengangdetail A3L, A3T30L, A3E, A3T30E	04-2010	1:2	E006 (rev. 02)
stumpf einschlagend mit Blindstock und thermisch getrennter Hebbochsiene				

JOSF-FRANZ-HUTER-STRASSE 31
A-6021 INNSBRUCK
Tel.: 051263 80-0
Fax: 051263 80-60
E-Mail: office@huter.at

TISCHLEREI HUTER
INNSBRUCK & SÖHNE